

# Unidades Frente | U 02



## Superficies

Cubierta 125.00 m<sup>2</sup>


Terraza 43.00 m<sup>2</sup>

Cochera 12.00 m<sup>2</sup>


Total 180.00 m<sup>2</sup>




3° PISO

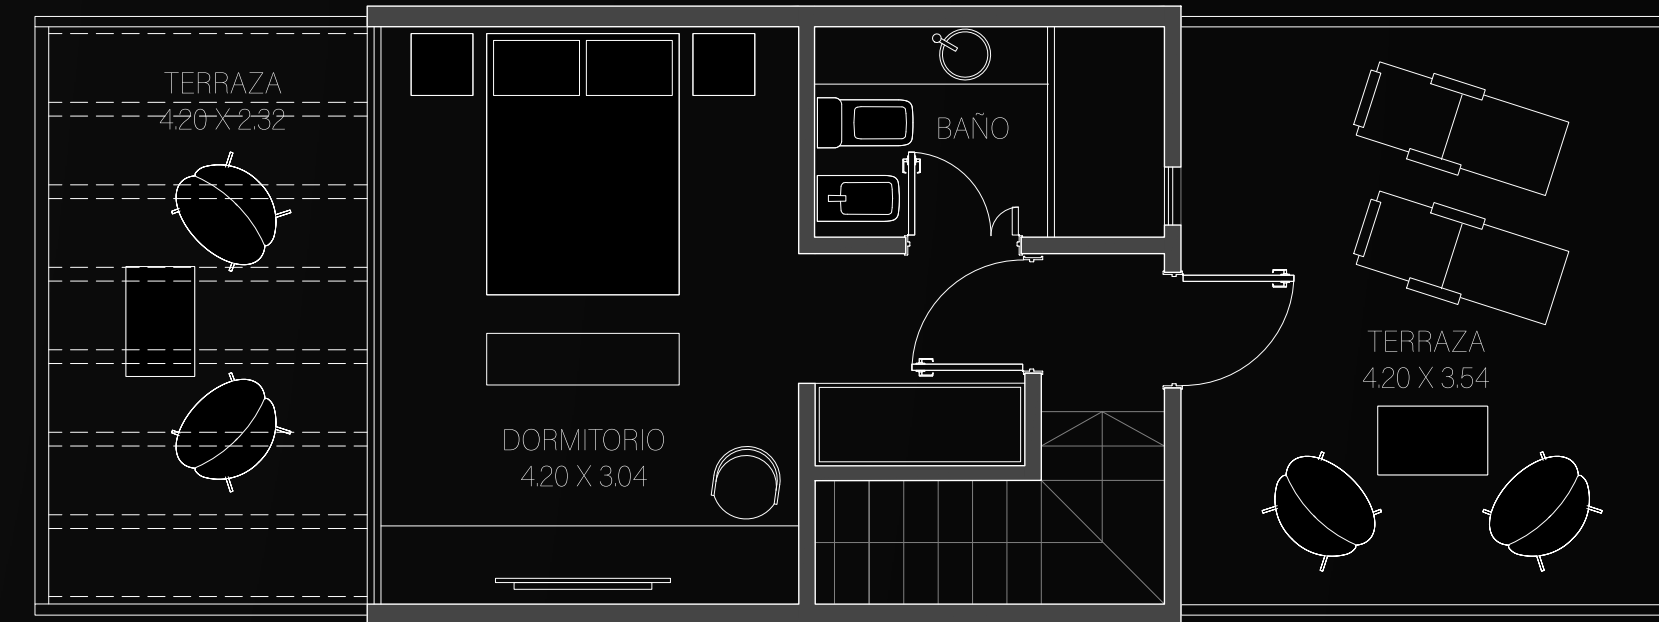

2° PISO

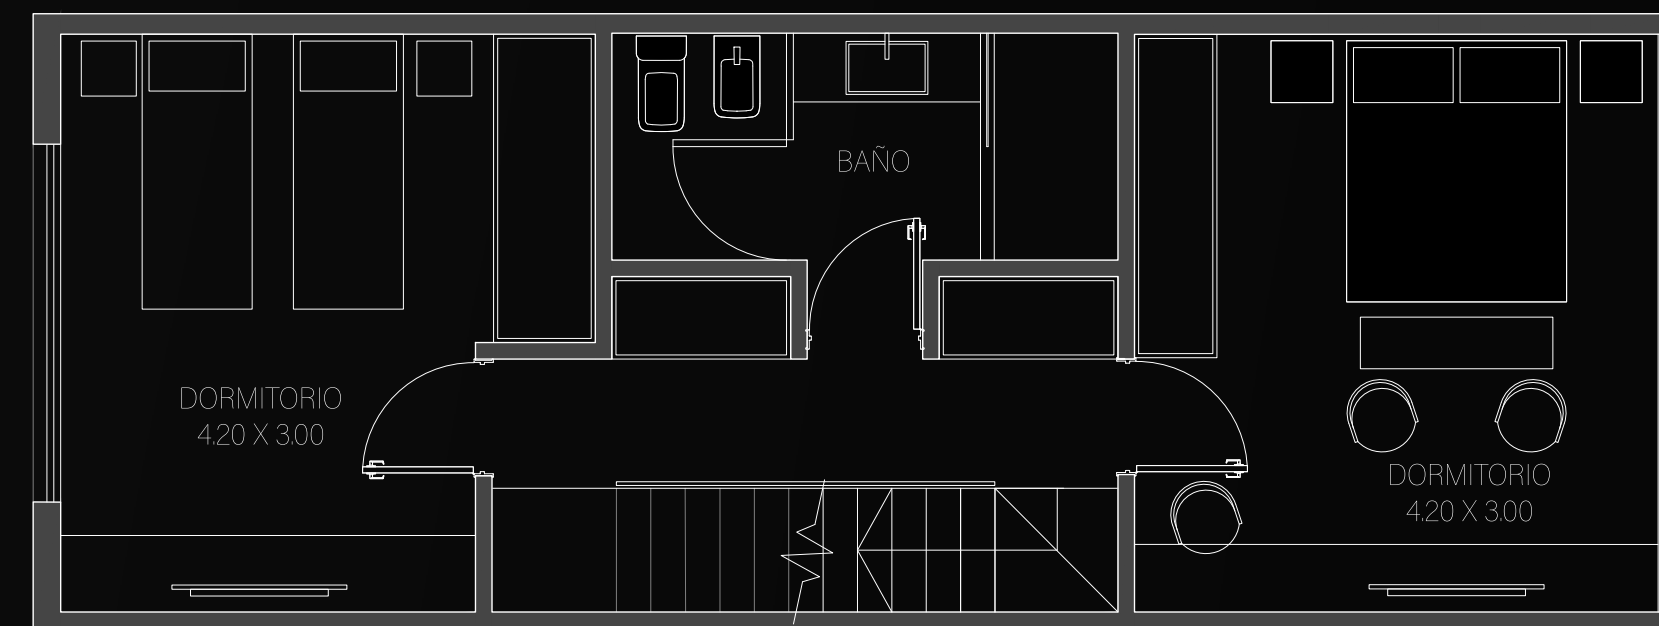

1° PISO

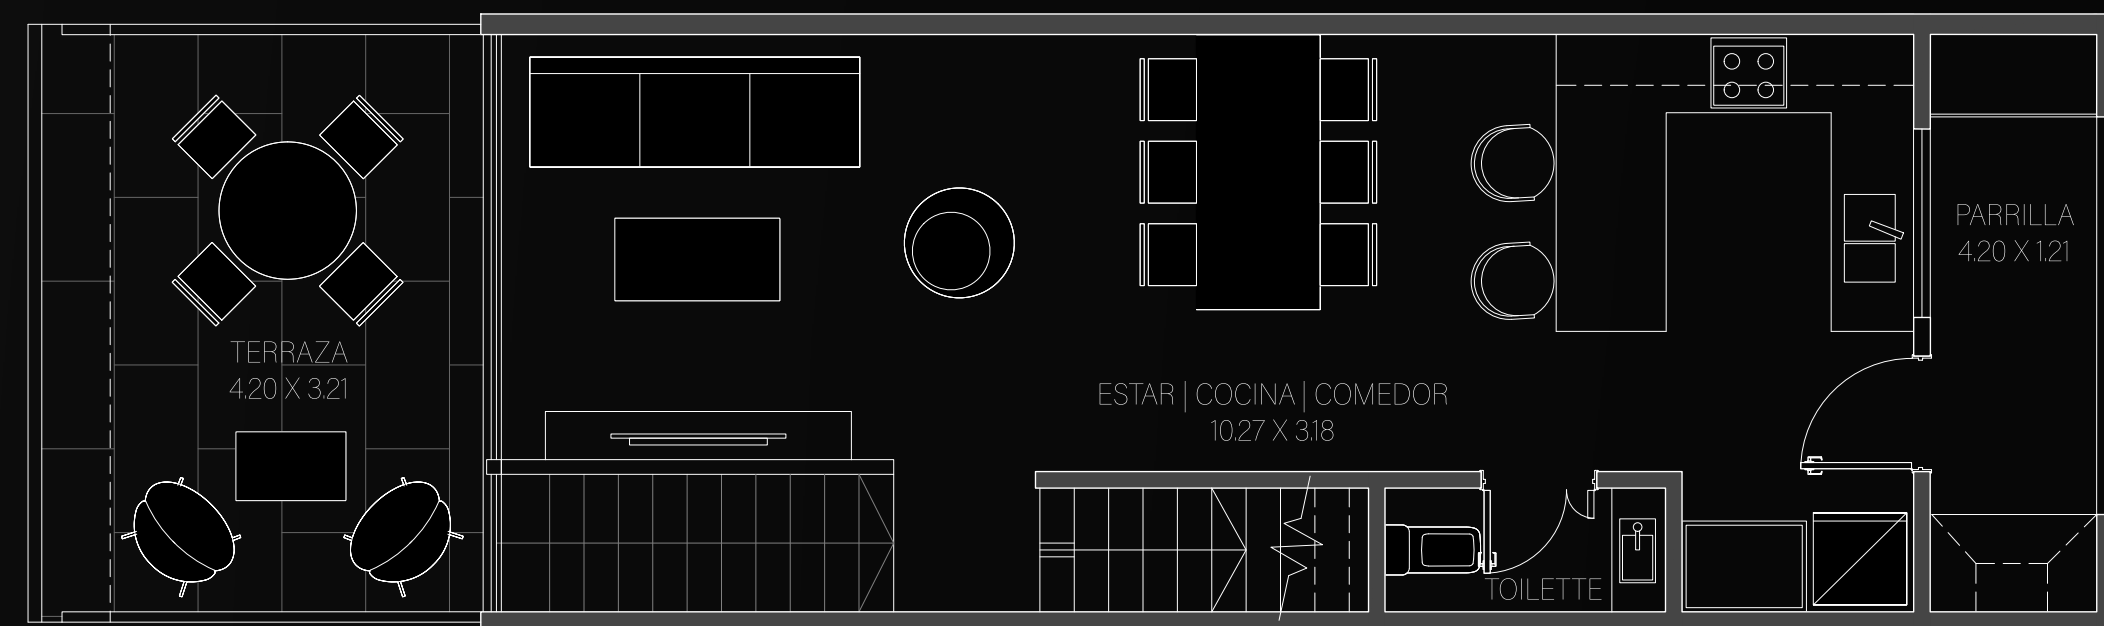

Durante el desarrollo de los planos y documentos de arquitectura podrán existir ajustes en dimensiones de los mismos en consecuencia de requerimientos municipales, constructivos y de mensura, propios del desarrollo de avance de información. Las variantes de orden técnico o estético, tanto en áreas comunes como propias, serán parte de los avances de desarrollo del proyecto, de la aplicación de la reglamentación vigente, de nuevas normativas, del avance de la documentación y el período de obras. Las medidas definitivas y áreas de superficies surgirán del replanteo de obra, de los planos de permiso de obra visados y luego, de los planos de MH y subdivisión en PH (Ley 13.512) y finales de obra de arquitectura respectivos.