


# Unidades Contrafrente | U 06


2° PISO

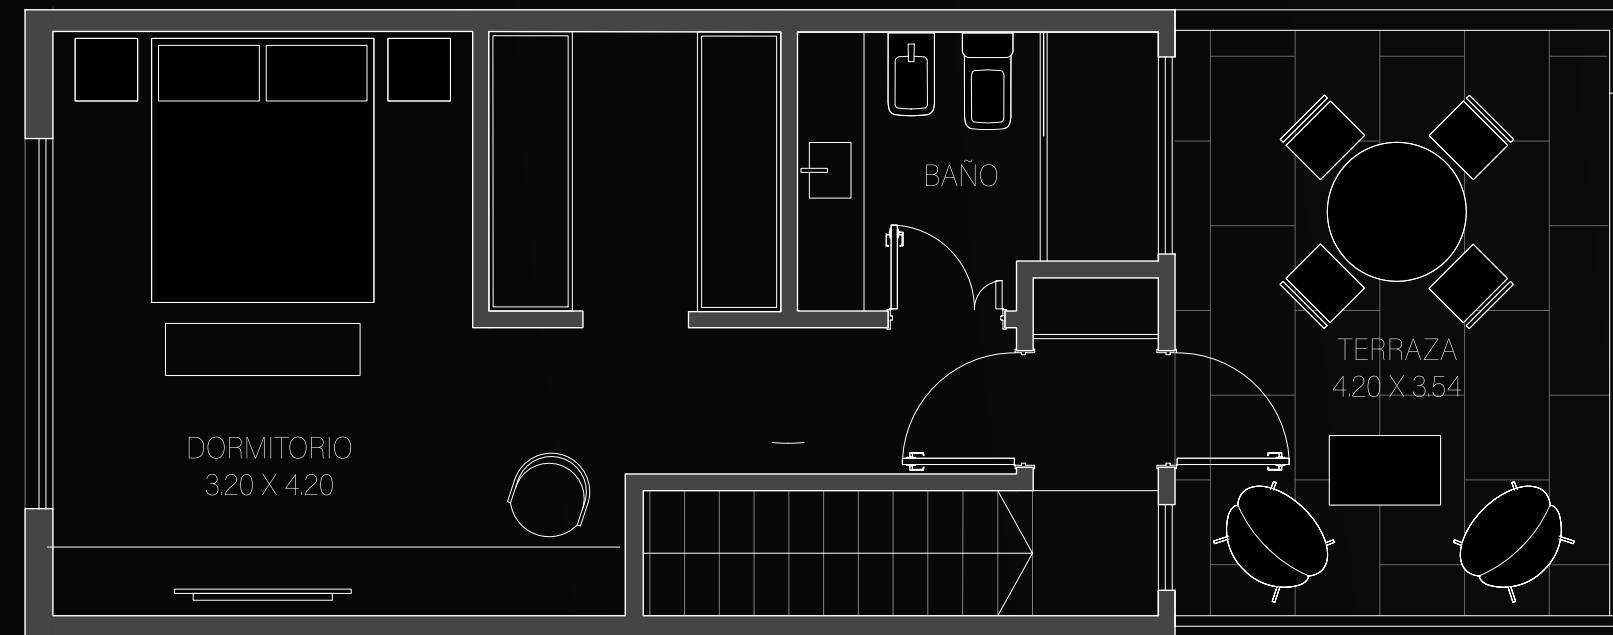

1° PISO




PLANTA BAJA

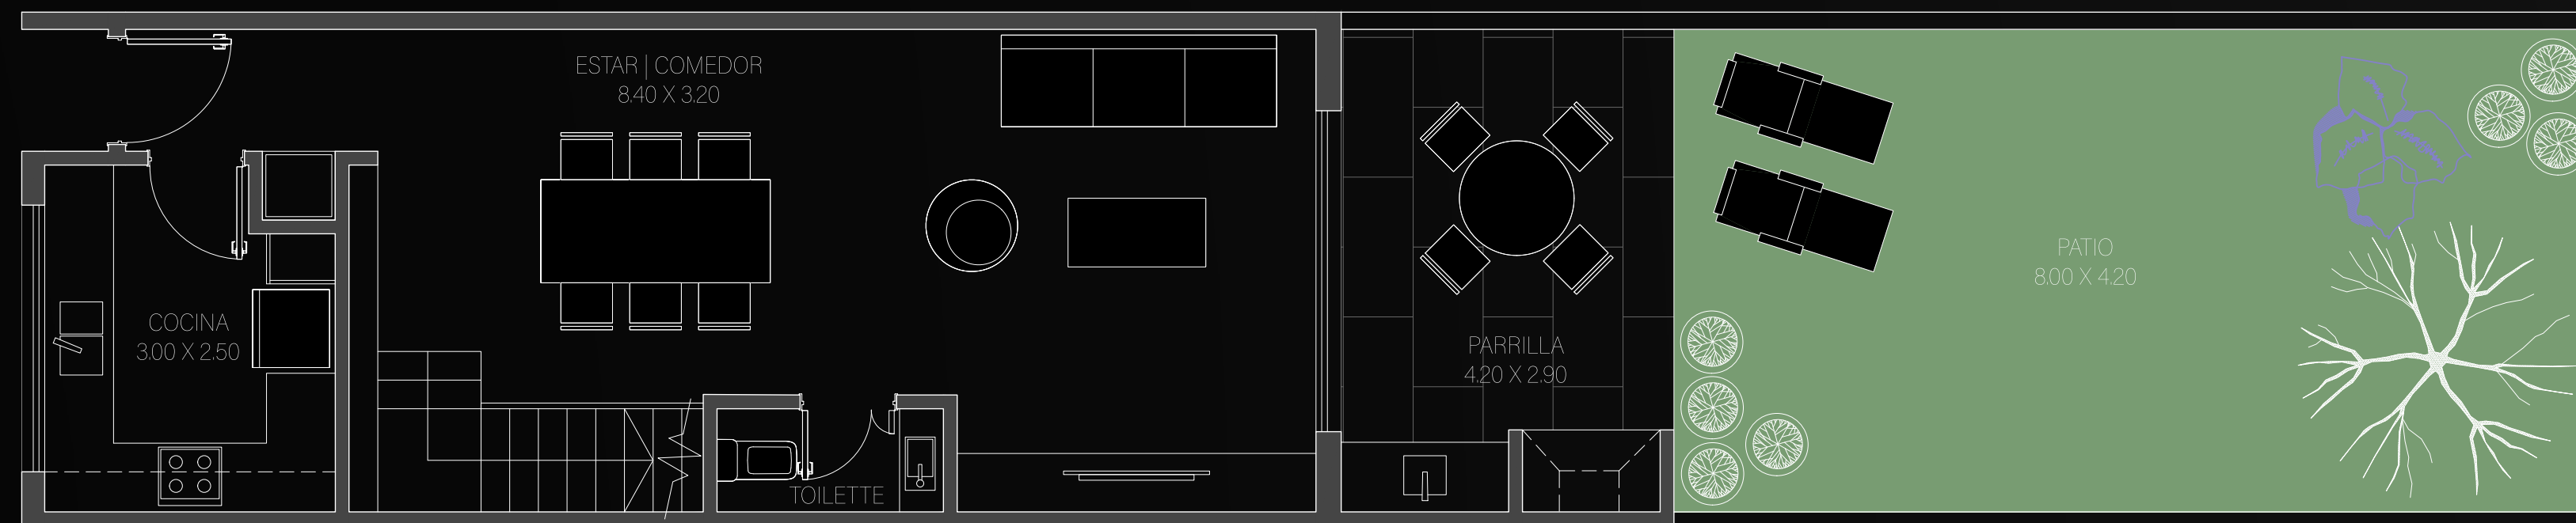

## Superficies

Cubierta 130.00 m<sup>2</sup>  
Jardin | Parrilla 46.00 m<sup>2</sup>  
Terraza 14.00 m<sup>2</sup>  
Cochera 12.00 m<sup>2</sup>  
Total 202.00 m<sup>2</sup>

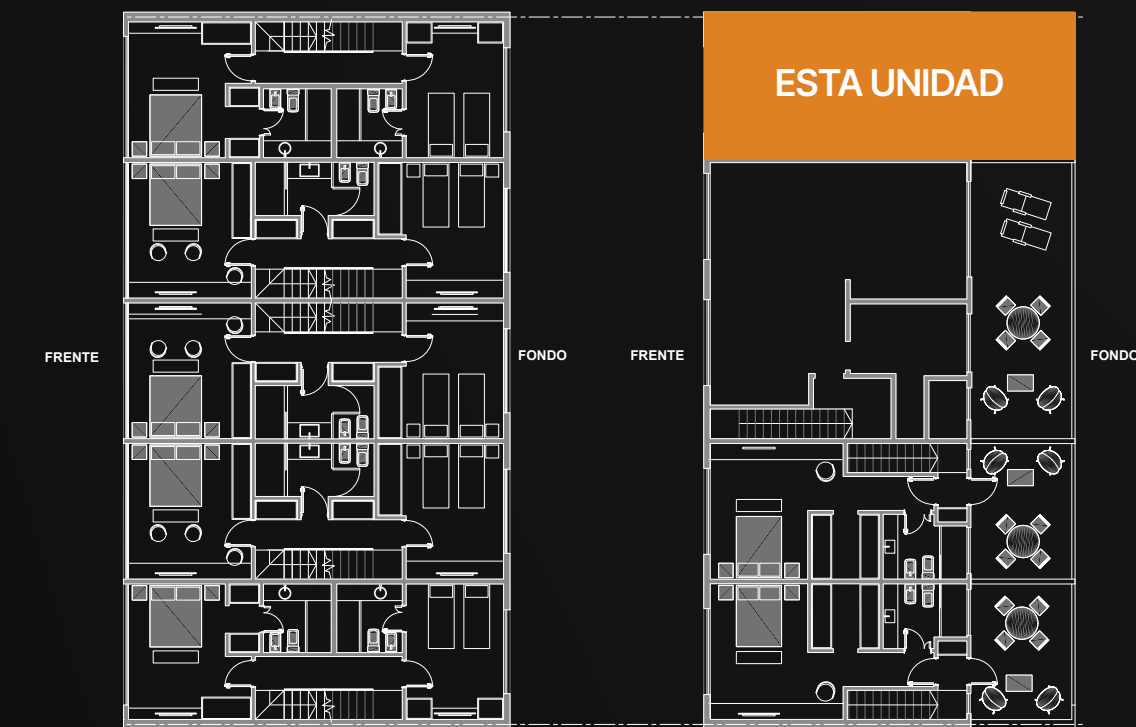

VENDIDA



Durante el desarrollo de los planos y documentos de arquitectura podrán existir ajustes en dimensiones de los mismos en consecuencia de requerimientos municipales, constructivos y de mensura, propios del desarrollo de avance de información. Las variantes de orden técnico o estético, tanto en áreas comunes como propias, serán parte de los avances de desarrollo del proyecto, de la aplicación de la reglamentación vigente, de nuevas normativas, del avance de la documentación y el período de obras. Las medidas definitivas y áreas de superficies surgirán del replanteo de obra, de los planos de permiso de obra visados y luego, de los planos de MH y subdivisión en PH (Ley 13.512) y finales de obra de arquitectura respectivos.